

План застройки площадки по компетенции «Технологии моды»

Общая площадь мастерской: 314,13 м²

Количество рабочих мест-10, Код УИЛ 2022-2024


Очный формат

Утверждаю

Директор ОГБПОУ УТОТиД

И.М.Данилова

432027, г. Ульяновск, ул. Любви Шевцовой, д.55

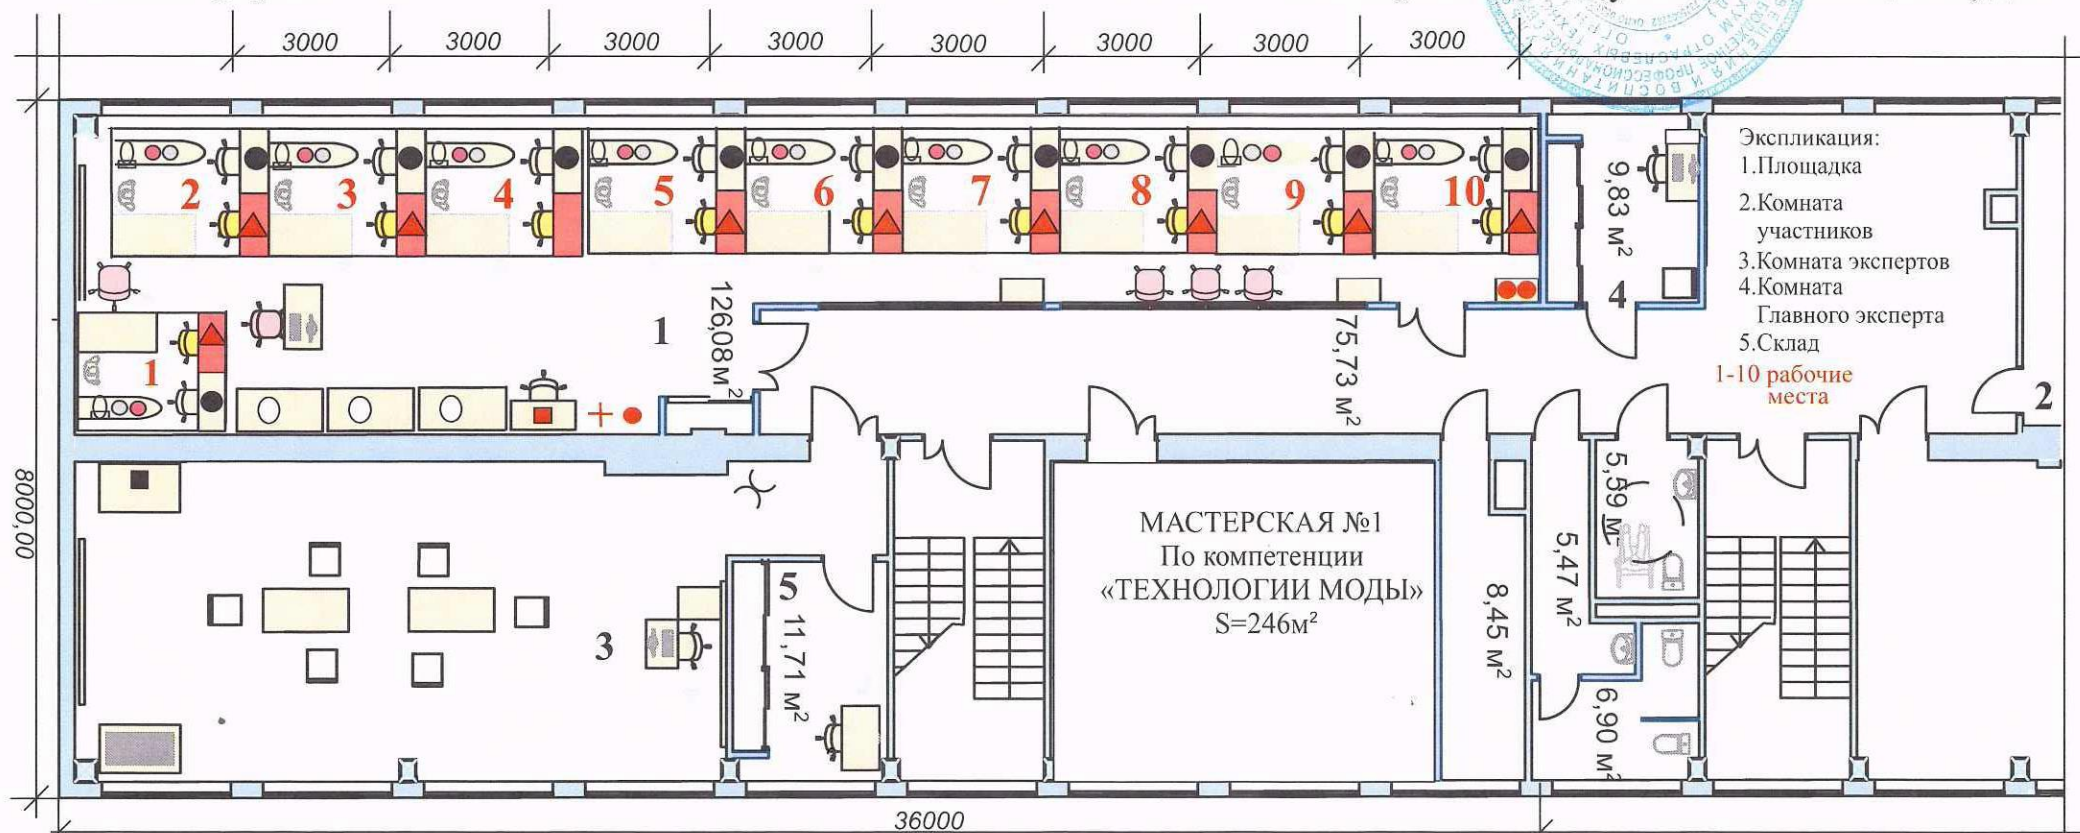

Условные обозначения:

- 1- раскройный стол
- 2- утюг с парогенератором
- 4- раскройный стол
- 5- промышленная швейная машина
- 6- стул без колёс
- 7- промышленный оверлок
- 8- стул на пневмоамортизаторе
- 9- манекен портновский
- 10- гладильная доска
- промышленная машина для обработки петель
- огнетушитель
- Пресс для дублирования ткани
- стулья 5ш. общая з.
- 11- стол, стул, персональный компьютер
- 12- интерактивный комплекс (проектор, экран)
- 13- колодка портновская (рукав узкий)
- 14- колодка портновская (утюжок двусторонний)
- Аптечка первой медицинской помощи

2 Комната участников 48,59 м²

- столы 5 штук
- стулья 10 штук
- шкафчики для вещей
- вешалка для вещей
- корзина для мусора

3 Комната экспертов 76,59 м²

- стол 2 шт.
- стул 6 шт.
- плоттер
- персональный компьютер (системный блок, монитор, клавиатура, компьютерная мышь)
- шкафчики для вещей
- плоттер

4 Комната главного эксперта 9,83 м²

- стол 1 шт.
- стул 1 шт.
- МФУ
- персональный компьютер (системный блок, монитор, клавиатура, компьютерная мышь)

5 Склад 11,71 м²

- стол
- стул
- стелаж

